


Plank vid Spår/Väg "vertikalt " montage

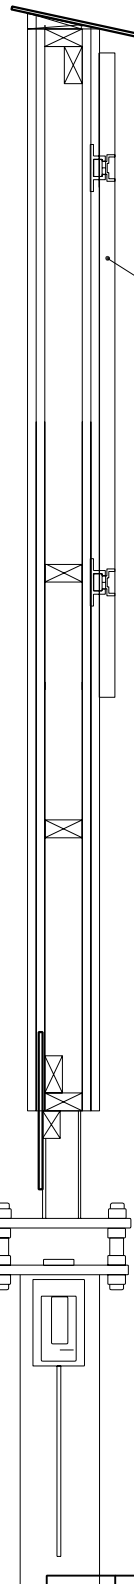

solpanel 992x1640

Vy mot bullersidan/tågspår

Vy mot Solparksanläggning

Version:		Notering:		Datum:	Signatur:	Godkänd:
						
Konstruerad av: Bra Bullerplank AB						
Adress: Vikdalsvägen 50				Telefon nr.: 08-716 19 20		
Post nr.: 131 52	Ort: NACKA STRAND		Mail: info@brabullerplank.se			
Projekt namn: Solparksanläggning nära Helsingborg				Godkänd av- Datum: R.O. - 2019-02-18	Skala: 1:10	Format: A4
Konstruerad av: Richard Olsson			Ritningsnamn: D-00-01			
Kontrollerad av: Richard Olsson			Referens Namn: Förslag Solpaneler alternativ 1		Version: A	Blad: 1/1